


DGH/Kindergarten

Bahnhofstraße

Versorgungstor

Zaun entlang der Strassenseite

Eingang

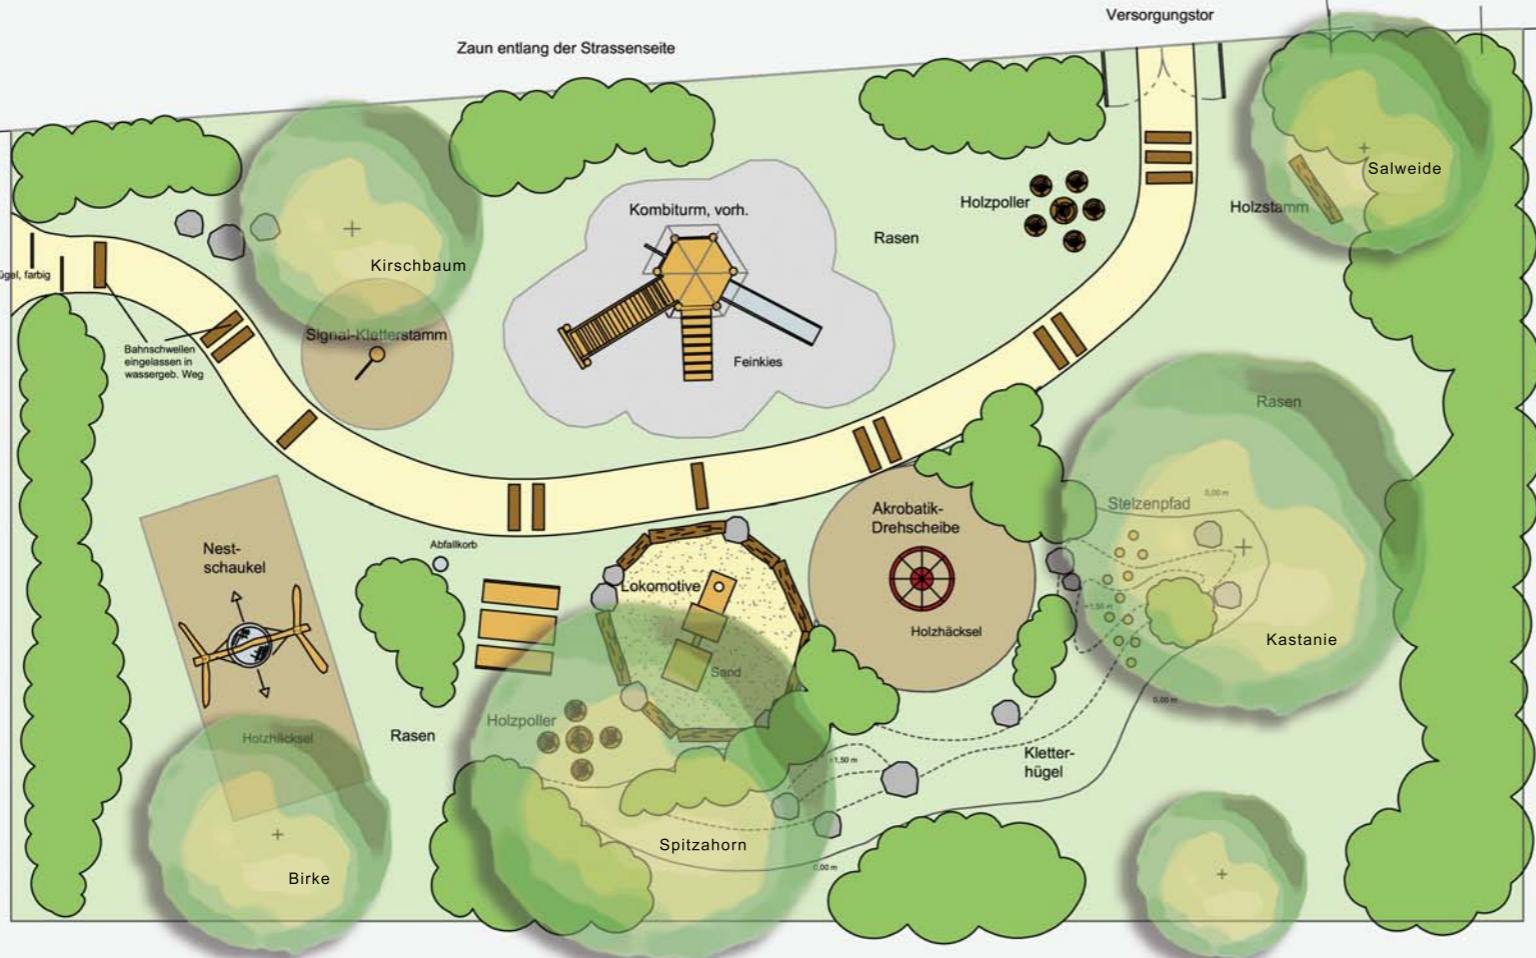

Bahngleise



-  Laubbaum
-  Laubsträucher
-  Rasen
-  Spielsand
-  Feinkies
-  Weg, wassergeb. Decke
-  Holzstämm
-  Bahnschwellen
-  Findlinge

INDEX	DATUM	ÄNDERUNGEN	GEZ.	GEPR.

BAUHERR	DATUM
DIPL. - ING.	DATUM

PROJEKT
Staufenberg-Treis
"Spielplatz am Alten Bahnhof"

PLANNHALT Entwurf			
PROJEKT NR.	11-08	PLAN-NR.	2.00
GEZEICHNET	We	DATUM	13.08.08
FORMAT	840 x 760	MASSTAB	1:100

BAUHERR/IN:
Magistrat der Stadt Staufenberg
Tarjanplatz 1, 35460 Staufenberg

PLANUNG:
WEISS & BECKER
BÜRO FÜR LANDSCHAFTSARCHITEKTUR UND UMWELTPLANUNG
BUCHWALDSTRASSE 16 35460 STAUFENBERG TEL.: 06406-834084 FAX: 06406-836384